



# MIEJSCOWY PLAN ZAGOSPODAROWANIA PRZESTRZENNEGO NA GRANICY OBREBÓW TUPADŁY I ROZEWIE W REJONIE ULIC SOKOŁA I WILCZEJ W ROZEWIU, W GMINIE WŁADYSŁAWOWO

Poz. 4992

Załącznik graficzny nr 1 do Uchwały Nr XXV/374/2020 Rady Miejskiej Władysławowa z dnia 28 października 2020r.

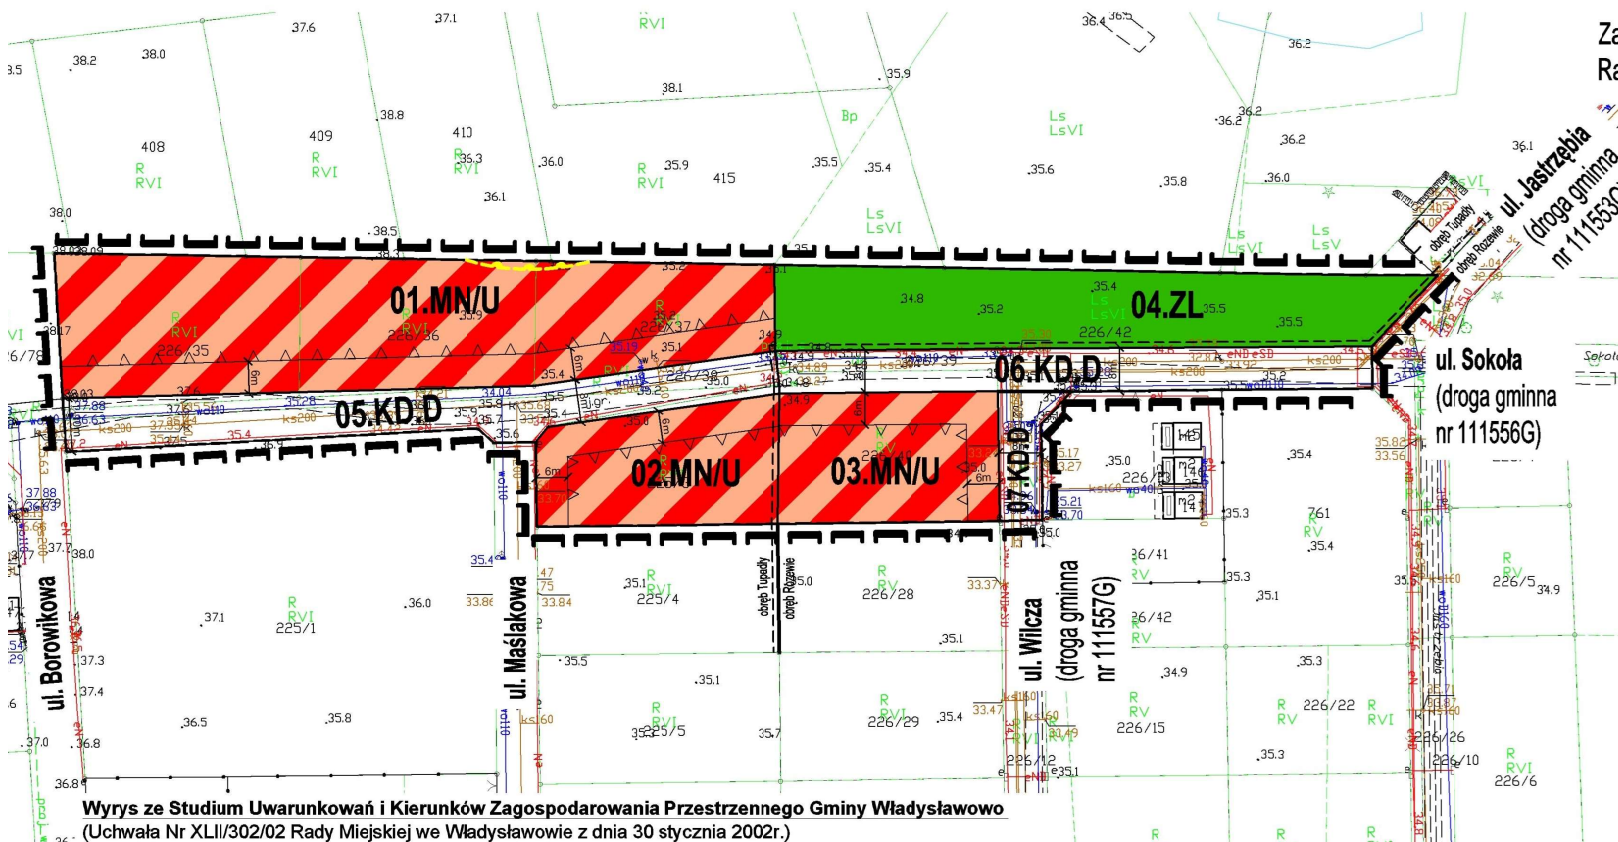

Wyrus ze Studium Uwarunkowań i Kierunków Zagospodarowania Przestrzennego Gminy Władysławowo (Uchwała Nr XLII/302/02 Rady Miejskiej we Władysławowie z dnia 30 stycznia 2002r.)

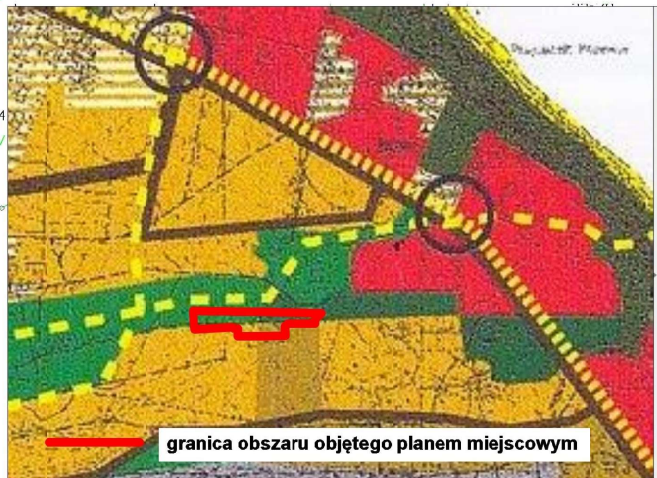

granica obszaru objętego planem miejscowym

OPISY OBSZARU Z INDEKSEM:

- I - DOTYCZY OBSZARÓW ISTNIEJĄCYCH
- P - DOTYCZY OBSZARÓW PREFEROWANEGO ZAGOSPODAROWANIA

GRANICE GMINY

- OBIEKTY IDENTYFIKACJI PRZESTRZENNEJ
- WĘZŁY USŁUG TURYSTYCZNYCH I STOPNIA
- WĘZŁY USŁUG TURYSTYCZNYCH II STOPNIA
- WĘZŁY USŁUG KOMERCYJNYCH

OSIE URBANISTYCZNE

- GŁÓWNY CIĄG PRZESZKONOWY
- CIĄG PRZESZKONOWY

KOLEJE

DRÓG GŁÓWNE

DRÓG ZBIORCZE PODSTAWOWE

PODSTAWOWE DRÓG LOKALNE

OBSZARY FUNKCYJNALNE

- I - CENTRUM
- II - WIEŚ FUNKCYJNALNA
- III - MIESZKALNOŚĆ
- IV - OBSZAR SPECJALNEJ AKTYWNOŚCI GOSPODARZEJ
- V - REKREACJA
- VI - REKREACJA OTWARTA
- VII - ZIELEŃ MIEJSKA
- VIII - PARK
- IX - PARK LEŚNY
- X - OBSZAR SPECJALNEJ AKTYWNOŚCI TURYSTYCZNEJ
- XI - CENTRUM
- XII - WIEŚ FUNKCYJNALNA
- XIII - MIESZKALNOŚĆ
- XIV - OBSZAR SPECJALNEJ AKTYWNOŚCI GOSPODARZEJ
- XV - REKREACJA
- XVI - REKREACJA OTWARTA
- XVII - PARK LEŚNY
- XVIII - PARK LEŚNY
- XIX - LAS
- XX - ZIELEŃ
- XXI - REZERWAT
- XXII - LAS
- XXIII - KLIF
- XXIV - PLAZA
- XXV - ROLNIE
- XXVI - OBSZAR OTWARTY
- XXVII - SPECJALNY
- XXVIII - DOPUSZCZENIE SPECJALNEJ AKTYWNOŚCI GOSPODARZEJ

## OZNACZENIA

- granica obszaru objętego planem miejscowym
- linie rozgraniczające tereny o różnym przeznaczeniu
- oznaczenia terenów elementarnych  
(1) - numer terenu elementarnego (2) - przeznaczenie terenu elementarnego

## PRZEZNACZENIE TERENU

- MN/U teren zabudowy mieszkaniowej jednorodzinnej oraz teren zabudowy usługowej
- ZL teren lasów

## ZASADY OCHRONY DZIEDZICTWA KULTUROWEGO I ZABYTKÓW, W TYM KRAJOBRAZÓW KULTUROWYCH, ORAZ DÓBR KULTURY WSPÓŁCZESNEJ

- granica strefy ochrony konserwatorskiej stanowiska archeologicznego ujętego w ewidencji zabytków

## ZASADY KSZTAŁTOWANIA ZABUDOWY ORAZ WSKAŹNIKI ZAGOSPODAROWANIA TERENU

- nieprzekraczalna linia zabudowy
- teren dróg publicznych - droga klasy D - dojazdowa

## INFORMACJE NIEBĄDĄCE USTALENIAMI PLANU

granica obrotu geodezyjnego

Cały obszar planu znajduje się w otulinie Nadmorskiego Parku Krajobrazowego

Na całym obszarze objętym planem znajdują się udokumentowane złoża kat.C1: *Zatoka Pucka* - sole kamienne



URZĄD MIEJSKI WE WŁADYSŁAWOWIE  
UL. GEN. J. HALLERA 19  
84-120 WŁADYSŁAWOWO

## MIEJSCOWY PLAN ZAGOSPODAROWANIA PRZESTRZENNEGO NA GRANICY OBREBÓW TUPADŁY I ROZEWIE W REJONIE ULIC SOKOŁA I WILCZEJ W ROZEWIU, W GMINIE WŁADYSŁAWOWO

NAZWA RYSUNKU	RYSUNEK PLANU	
OPRACOWANIE	mgr inż. Michał Ruth Główny Specjalista d/s Urbanistyki	uprawnienia do projektowania w planowaniu przestrzennym na podstawie art.5, pkt 4 ustawy o planowaniu
	mgr Karol Wrosc Główny Specjalista d/s Urbanistyki	uprawnienia do projektowania w planowaniu przestrzennym na podstawie art.5, pkt 4 ustawy o planowaniu
NR RYS. 1	SKALA 1:1000	PAŹDZIERNIK 2020r.

SKALA 1 : 1 000

