


MIEJSCOWY PLAN ZAGOSPODAROWANIA PRZESTRZENNEGO MIASTA WŁADYSŁAWOWA, OZNACZONY SYMBOLEM WT-4.1

Załącznik graficzny nr 1 do Uchwały Rady Miejskiej Władysławowa
Nr/...../..... z dnia



Wyrys ze Studium Uwarunkowań i Kierunków Zagospodarowania Przestrzennego Gminy Władysławowo (Uchwała Nr XLII/302/02 Rady Miejskiej we Władysławowie z dnia 30 stycznia 2002 r.)

granicza obszaru objętego planem miejscowym

●	GRANICE GMINY
○	OBIEKTY IDENTYFIKACJI PRZESTRZENNEJ
○	WĘZŁY USŁUG TURYSTYCZNYCH I STOPNIA
○	WĘZŁY USŁUG TURYSTYCZNYCH II STOPNIA
○	WĘZŁY USŁUG KOMERCYJNYCH
—	OSIE URBANISTYCZNE
—	GŁÓWNY CIĄG PIESZO-ROWEROWY
—	CIĄGI PIESZO-ROWEROWE
—	KOLEJ
—	DROGI GŁÓWNE
—	DROGI ZBIORCZE PODSTAWOWE
—	PODSTAWOWE DROGI LOKALNE
—	OSIĄZKI FUNKCJONALNE
—	I-CENTRUM
—	I-WIELOFUNKCYJNY
—	I-MIESZKALNICTWO
—	I-OBZAR SPECJALNEJ AKTYWNOŚCI GOSPODARCZEJ
—	I-REKREACJA
—	I-REKREACJA OTWARTA
—	I-ZIELEN MIEJSKA
—	I-PARK
—	I-PARK LEŚNY
—	P-OBZAR SPECJALNEJ AKTYWNOŚCI TURYSTYCZNEJ
—	P-CENTRUM
—	P-WIELOFUNKCYJNY
—	P-MIESZKALNICTWO
—	P-OBZAR SPECJALNEJ AKTYWNOŚCI GOSPODARCZEJ
—	P-REKREACJA
—	P-REKREACJA OTWARTA
—	P-PARK
—	P-PARK LEŚNY
—	P-PLAZA
—	P-UŻYTEK
—	REZERWAT
—	LĄS
—	KLIF
—	PLAZA ROLNE
—	OBZAR OTWARTY
—	SPECJALNY
—	DOPUSZCZENIE SPECJALNEJ AKTYWNOŚCI GOSPODARCZEJ

OZNACZENIA

- granica administracyjna Gminy Władysławowo
 - granica obszaru objętego planem miejscowym
 - linie rozgraniczające tereny o różnym przeznaczeniu
 - (1),(2) oznaczenia terenów elementarnych
(1) - numer terenu elementarnego (2) - przeznaczenie terenu elementarnego
- ### PRZEZNACZENIE TERENU
- US-ZU teren usług sportu i rekreacji lub zieleni urządzonej
 - ZD teren ogrodu działkowego
 - RN teren rolnictwa z zakazem zabudowy
- ### ZASADY OCHRONY ŚRODOWISKA, PRZYRODY I KRAJOBRAZU ORAZ ZASADY KSZTAŁTOWANIA KRAJOBRAZU
- granica otuliny Nadmorskiego Parku Krajobrazowego
- ### ZASADY OCHRONY DZIEDZICTWA KULTUROWEGO I ZABYTKÓW, W TYM KRAJOBRAZÓW KULTUROWYCH, ORAZ DÓBR KULTURY WSPÓŁCZESNEJ
- strefy ochrony konserwatorskiej stanowisk archeologicznych ujętych w ewidencji zabytków

ZASADY KSZTAŁTOWANIA ZABUDOWY ORAZ WSKAŹNIKI ZAGOSPODAROWANIA TERENU

- nieprzekraczalna linia zabudowy
- ### GRANICE I SPOSOBY ZAGOSPODAROWANIA TERENÓW LUB OBIEKTÓW PODLEGAJĄCYCH OCHRONIE, NA PODSTAWIE ODREBNYCH PRZEPISÓW
- miejsce lądowania śmigłowców Lotniczego Pogotowia Ratunkowego
 - strefa ograniczeń wysokości zabudowy od miejsca lądowania śmigłowca
 - granica udokumentowanego złoża - sole potasowe - Chłapowo
 - udokumentowane złożo - sole kamienne - Zatoka Pucka - cały obszar objęty planem

ZASADY MODERNIZACJI, ROZBUDOWY I BUDOWY SYSTEMÓW KOMUNIKACJI

- KDG teren dróg publicznych - droga klasy G - główna
- KDD teren dróg publicznych - droga klasy D - dojazdowa

ZASADY MODERNIZACJI, ROZBUDOWY I BUDOWY SYSTEMÓW INFRASTRUKTURY TECHNICZNEJ

- I teren infrastruktury technicznej
- IW teren infrastruktury technicznej - wodociągi
- napowietrzna linia elektroenergetyczna 15kV wraz z pasem ochrony funkcyjnej
- ujęcie wody podziemnej
- stacja uzdatniania wody

URZĄD MIEJSKI WE WŁADYSŁAWOWIE UL. GEN. J. HALLERA 19 84-120 WŁADYSŁAWOWO	
MIEJSCOWY PLAN ZAGOSPODAROWANIA PRZESTRZENNEGO MIASTA WŁADYSŁAWOWA, OZNACZONY SYMBOLEM WT-4.1	
NAZWA RYSUNKU NR RYS. 1	RYSUNEK PLANU Opracowanie: mgr Karol Wrocz Główny Specjalista ds Urbanistyki mgr inż. Michał Ruth Główny Specjalista ds Urbanistyki SKALA 1:1000 SIERPIEŃ 2022 r.

