


MIEJSCOWY PLAN ZAGOSPODAROWANIA PRZESTRZENNEGO CHP-1.2 WE WSI CHŁAPOWO W GMINIE WŁADYSŁAWOWO

Załącznik graficzny nr 1 do Uchwały Rady Miejskiej Władysławowa

Nr/...../..... z dnia

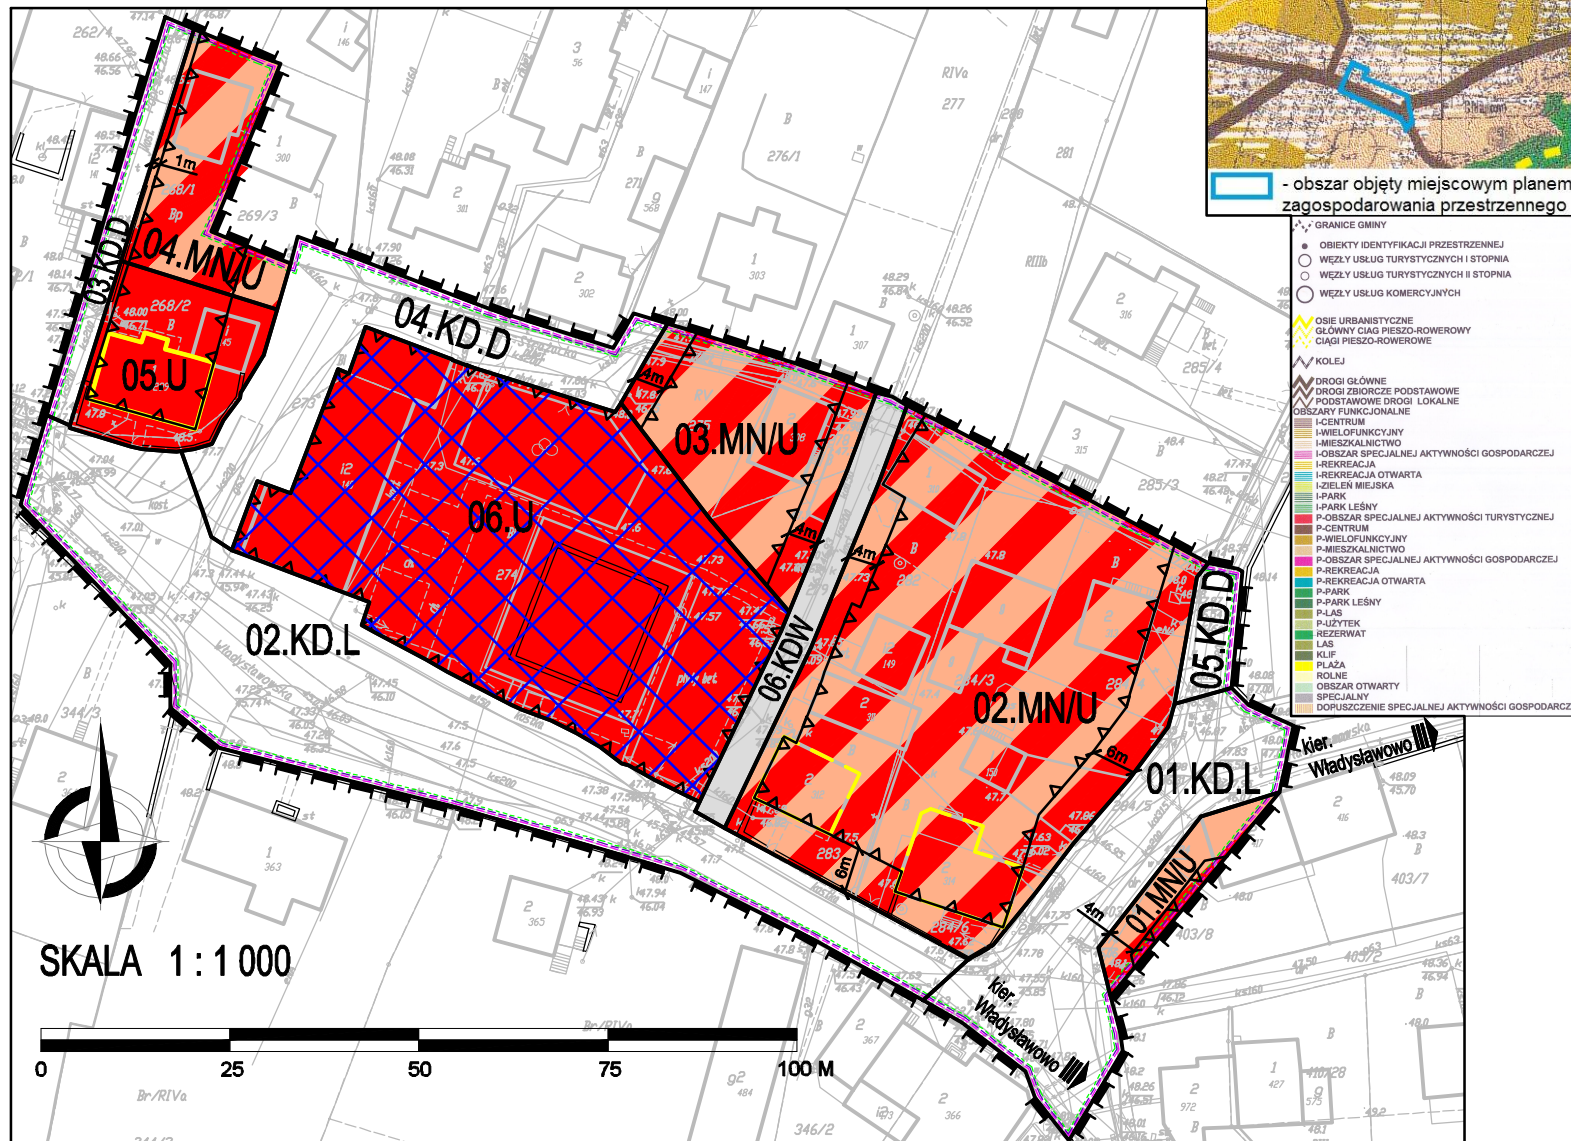

<p>URZĄD MIEJSKI WE WŁADYSŁAWOWIE</p> <p>UL. GEN. J. HALLERA 19 84-120 WŁADYSŁAWOWO</p> <p>MIEJSCOWY PLAN ZAGOSPODAROWANIA PRZESTRZENNEGO CHP-1.2 WE WSI CHŁAPOWO W GMINIE WŁADYSŁAWOWO</p>		
<p>NAZWA RYSUNKU RYSUNEK PLANU</p>		
<p>OPRACOWANIE</p>	<p>mgr Karol Wrośz Główny Specjalista d/s Urbanistyki</p> <p>mgr inż. Michał Ruth Główny Specjalista d/s Urbanistyki</p>	<p>Uprawnienia do projektowania w planowaniu przestrzennym na podstawie art.5 pkt 4 ustawy o pzp</p> <p>Uprawnienia do projektowania w planowaniu przestrzennym na podstawie art.5 pkt 5 ustawy o pzp</p>
<p>NR RYS. 1</p>	<p>SKALA 1:1000</p>	<p>MAJ 2021 r.</p>