


MIASTO WŁADYSŁAWOWO

obszar działek nr 411/17, 411/18, 411/19, 411/20, 411/21, 411/4, 411/8, 412, 413, 410/25, 410/24, 410/1, 398/7, 400, 401, 398/1, 398/2, 398/3, 398/4, 398/5, 398/6, 398/8 oraz część działek nr 410/2 i 399/5
karta mapy 5 – obręb Chłapowo

**MIEJSCOWY PLAN
ZAGOSPODAROWANIA PRZESTRZENNEGO
RYSUNEK PLANU**

Skala 1:2000

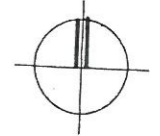


OZNACZENIA:

- granice planu
- linie rozgraniczające tereny o różnych funkcjach lub różnych zasadach zagospodarowania
- nieprzekraczalne linie zabudowy
- rejony lokalizacji publicznych przejść pieszych
- zalecany wewnętrzny podział terenu
- 01.KP** oznaczenie terenów wydzielonych liniami rozgraniczającymi
 - pierwszy człon – oznaczenie cyfrowe określa kolejny numer terenu
 - drugi człon – oznaczenie literowe określa główną funkcję terenu

Przeznaczenie terenów w liniach rozgraniczających – główna funkcja

- MP** funkcja mieszkaniowo - pensjonatowa
- MU** funkcja mieszkaniowo - usługowa
- UT** obsługa turystyki
- US** sport
- ZP** zieleni parkowa
- KX** wydzielone ciągi piesze
- KP** wydzielone parkingi
- KD** ulice dojazdowe
- KL** ulice lokalne

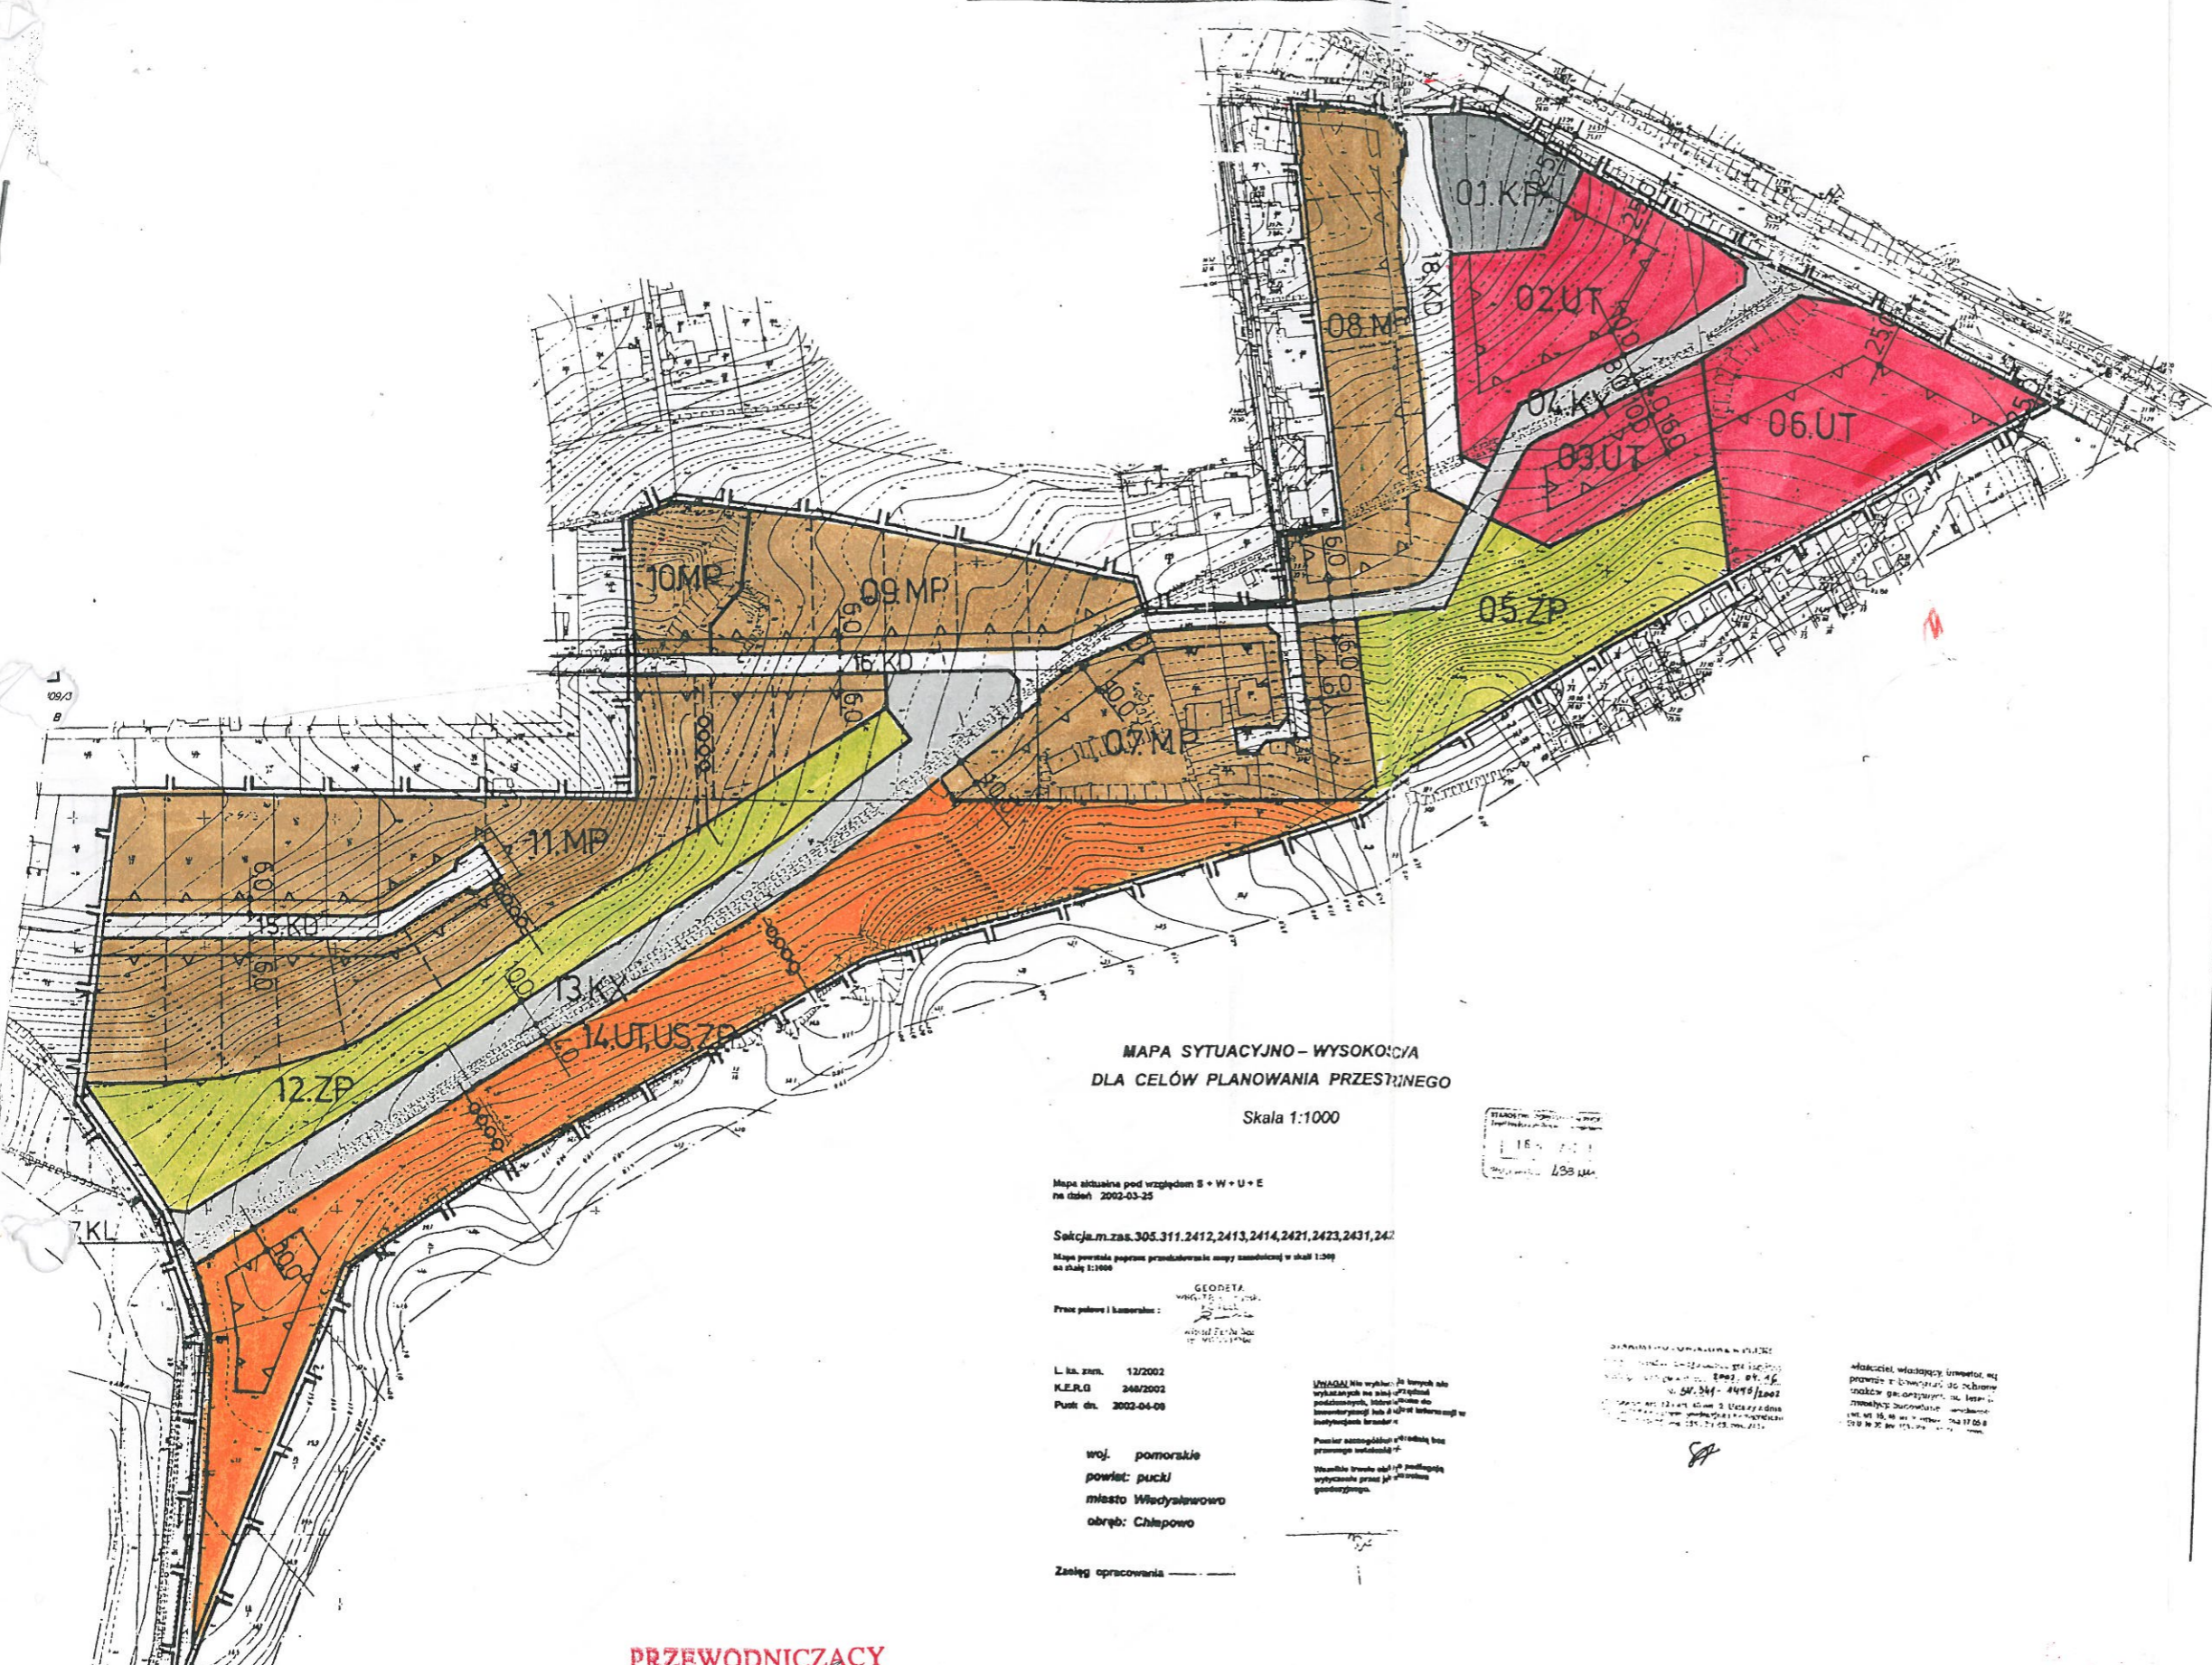

**MAPA SYTUACYJNO - WYSOKOŚCIOWA
DLA CELÓW PLANOWANIA PRZESTRZENNEGO**

Skala 1:1000

Mapa sytuacyjno-wysokościowa pod względem S + W + U + E na dzień 2002-03-25

Sekcja m.zas. 305.311.2412, 2413, 2414, 2421, 2423, 2431, 2432
Mapa powstała poprzez przetworzenie mapy zasadniczej w skali 1:500 na skali 1:1000

GEODETA
Prace pomiarowe i kadrowe:
mgr inż. Andrzej Kozłowski
mgr inż. Andrzej Kozłowski

L. ka. zam. 12/2002
K.E.R.G. 248/2002
Punkt dn. 2002-04-08

woj. pomorskie
powiat: pucki
miasto: Władysławowo
obręb: Chłapowo

Załącznik opracowania

Użytkownik nie odpowiada za wykorzystanie mapy w sposób niezgodny z przeznaczeniem, w szczególności do celów reklamowych lub do celów innych niż określone w instrukcjach do mapy.

Właściciel, posiadający teren, na którym znajduje się obiekt, o którym mowa w art. 17 § 1 pkt 1 ustawy z dnia 14 czerwca 1965 r. o gospodarstwie nieruchomościami, zobowiązany jest do zgłoszenia zmian w danych o tym obiekcie do urzędu gminy, w tym do zmiany danych o jego powierzchni, w tym o jego kształcie i położeniu.

Właściciel, posiadający teren, na którym znajduje się obiekt, o którym mowa w art. 17 § 1 pkt 1 ustawy z dnia 14 czerwca 1965 r. o gospodarstwie nieruchomościami, zobowiązany jest do zgłoszenia zmian w danych o tym obiekcie do urzędu gminy, w tym do zmiany danych o jego powierzchni, w tym o jego kształcie i położeniu.

**PRZEWODNICZĄCY
Rady Miejskiej**
Stefan Klein