


OSTROWO
MIEJSCOWY PLAN ZAGOSPODAROWANIA PRZESTRZENNEGO DLA OBSZARU DZIAŁEK NR NR 75/2, 75/4 i 76/1
PROJEKT

~~skala 1:4000~~

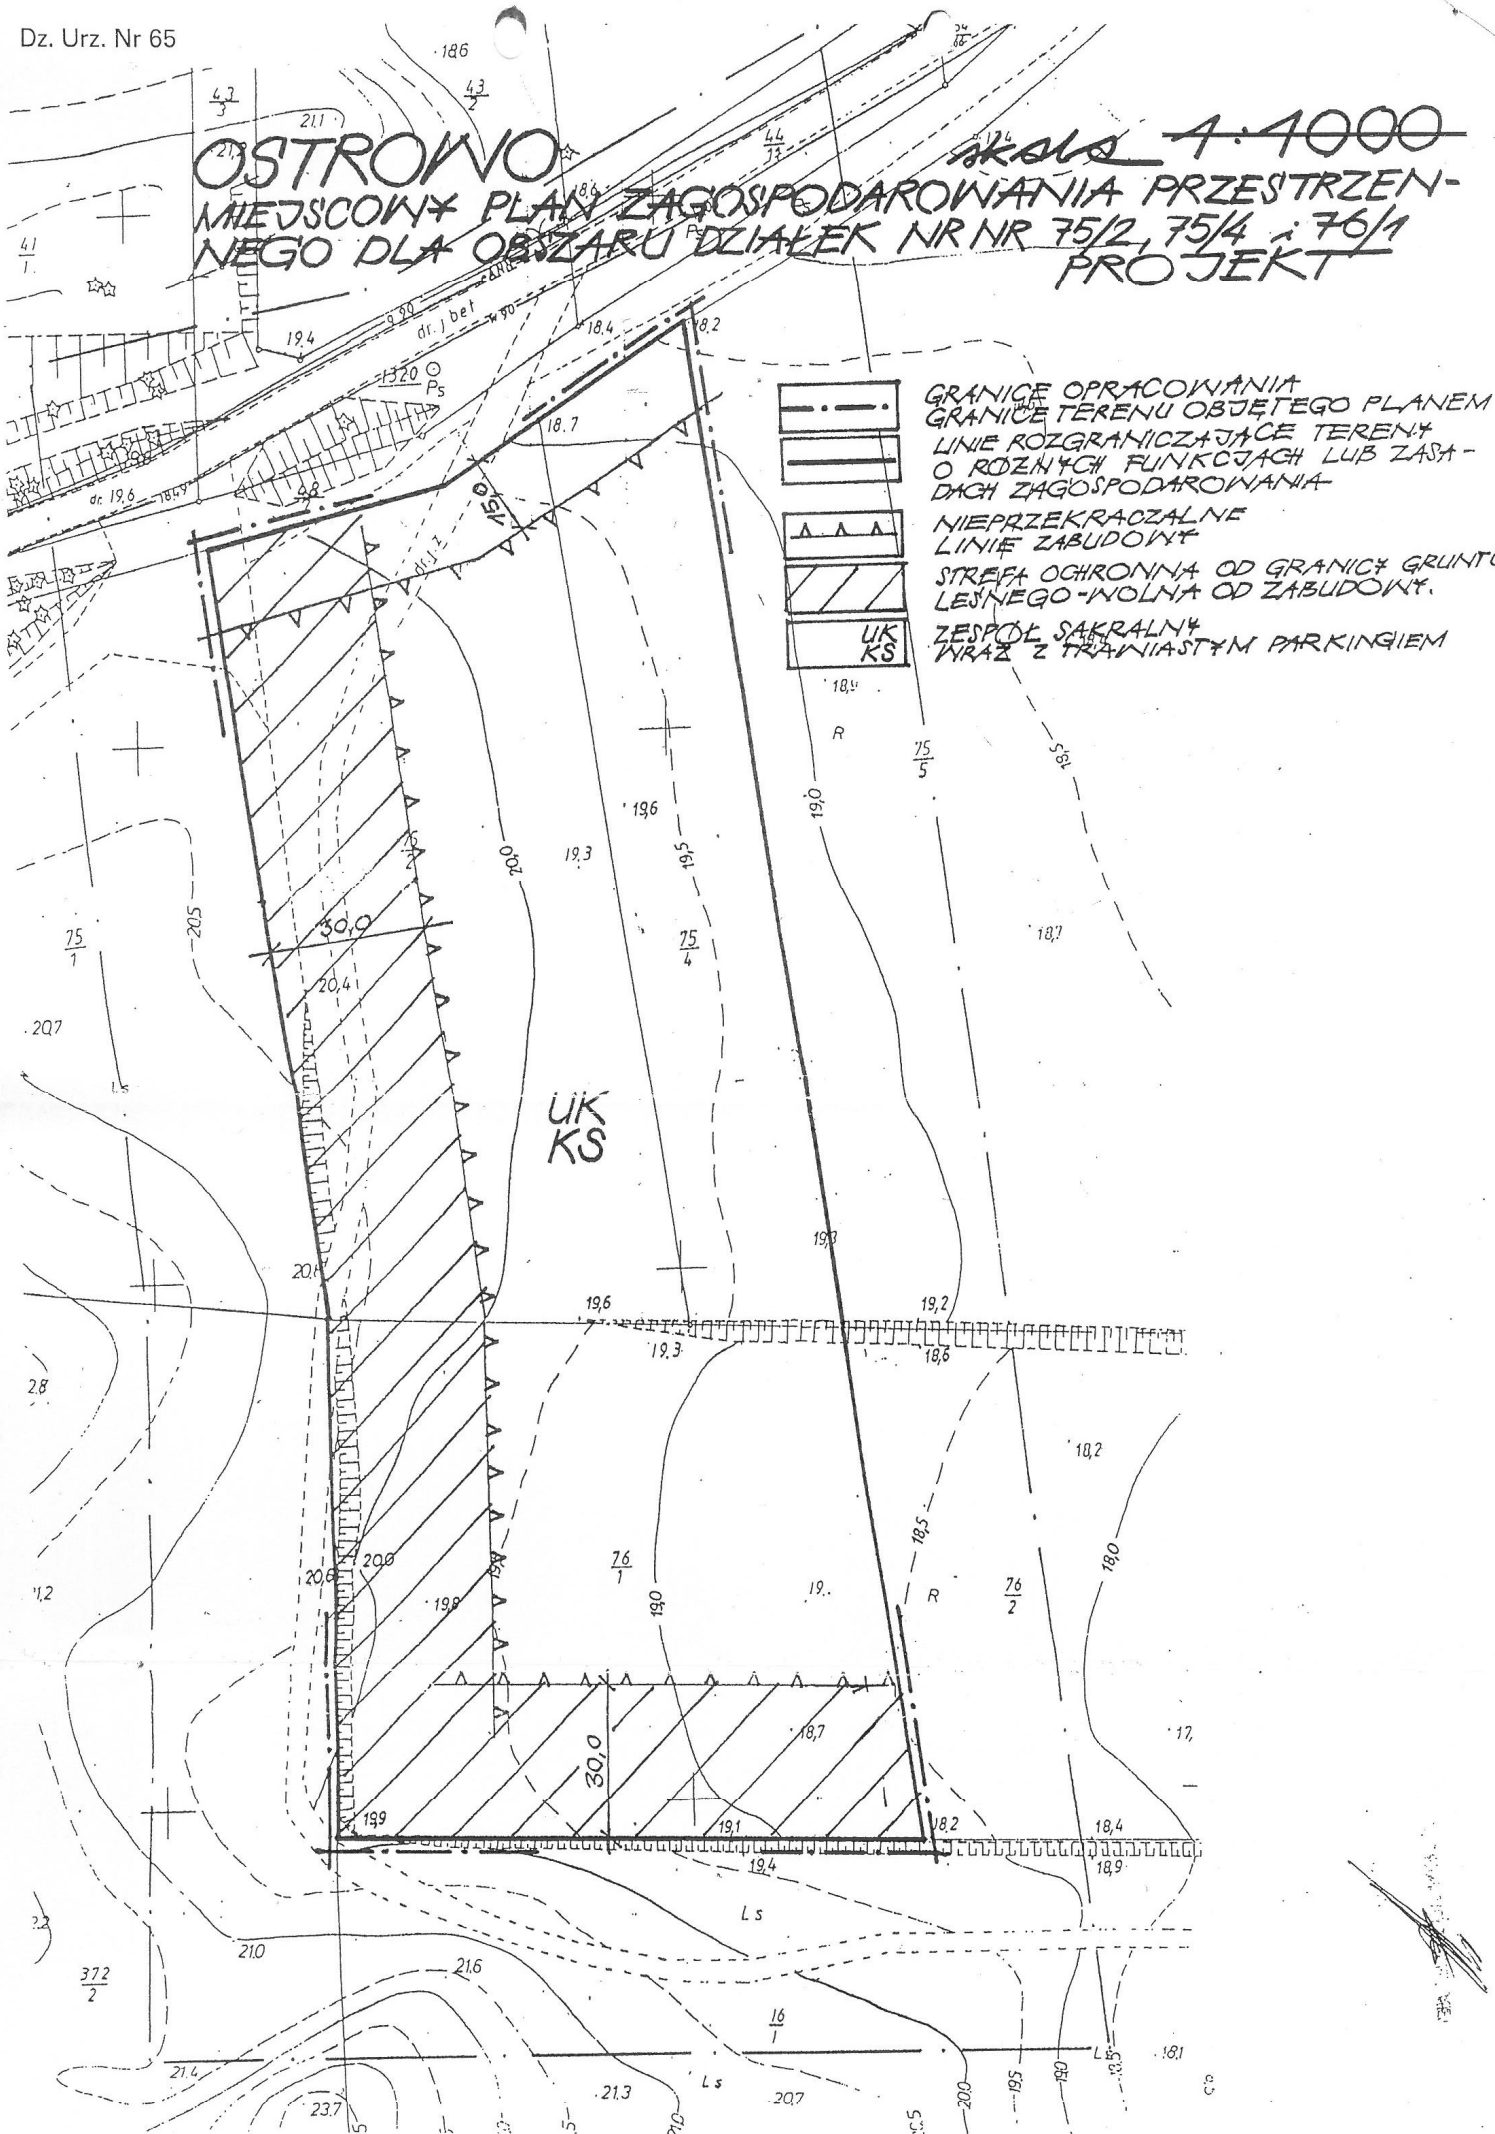

	GRANICE OPRACOWANIA
	GRANICE TERENU OBJĘTEGO PLANEM
	LINIE ROZGRANICZAJĄCE TERENY O RÓŻNYCH FUNKCJACH LUB ZASADACH ZAGOSPODAROWANIA
	NIEPRZEKROACZALNE LINIE ZABUDOWY
	STREFA OCHRONNA OD GRANIC GRUNTU LESNEGO - WOLNA OD ZABUDOWY
	ZESPÓŁ SAKRALNY WRAZ Z TRAWIASTYM PARKINGIEM

UK
KS

