



Załącznik szczegółowy nr 2.1  
Reklama sezonowa  
- Ulica Hallera we Władysławowie

Skala 1 : 2000

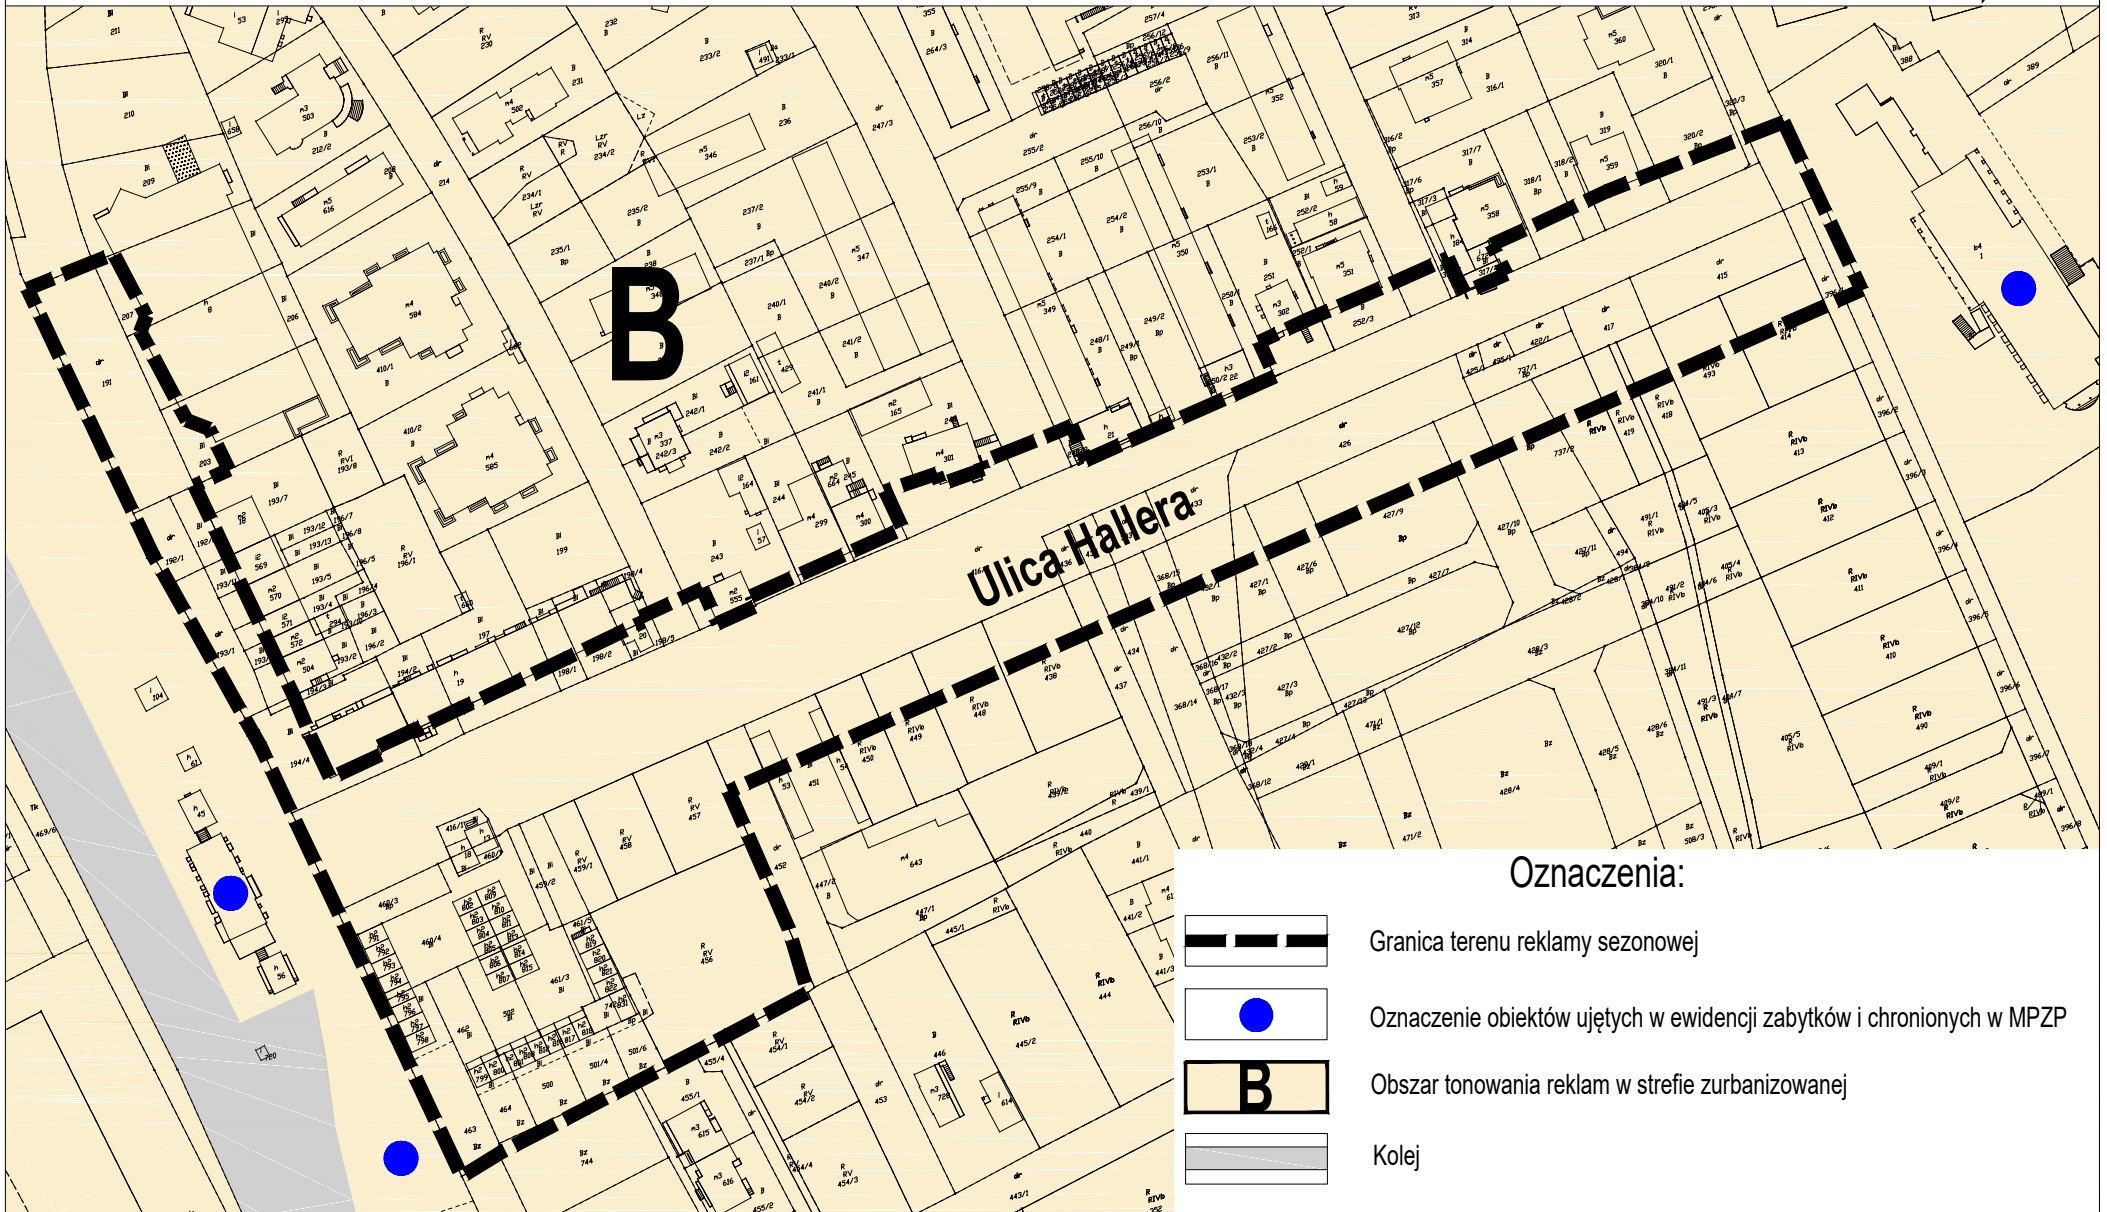

Oznaczenia:

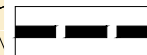


Granica terenu reklamy sezonowej



Oznaczenie obiektów ujętych w ewidencji zabytków i chronionych w MPZP



Obszar tonowania reklam w strefie zurbanizowanej

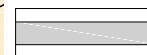

Kolej