





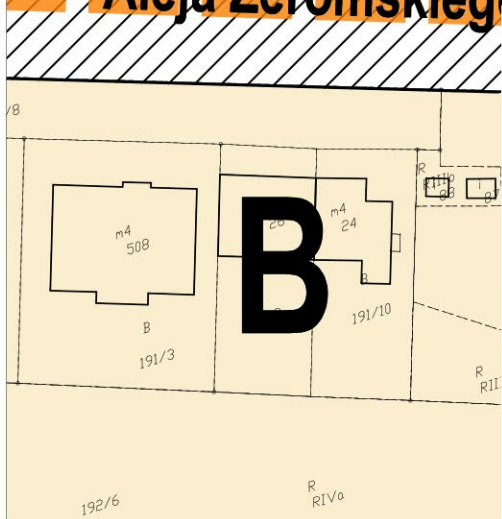

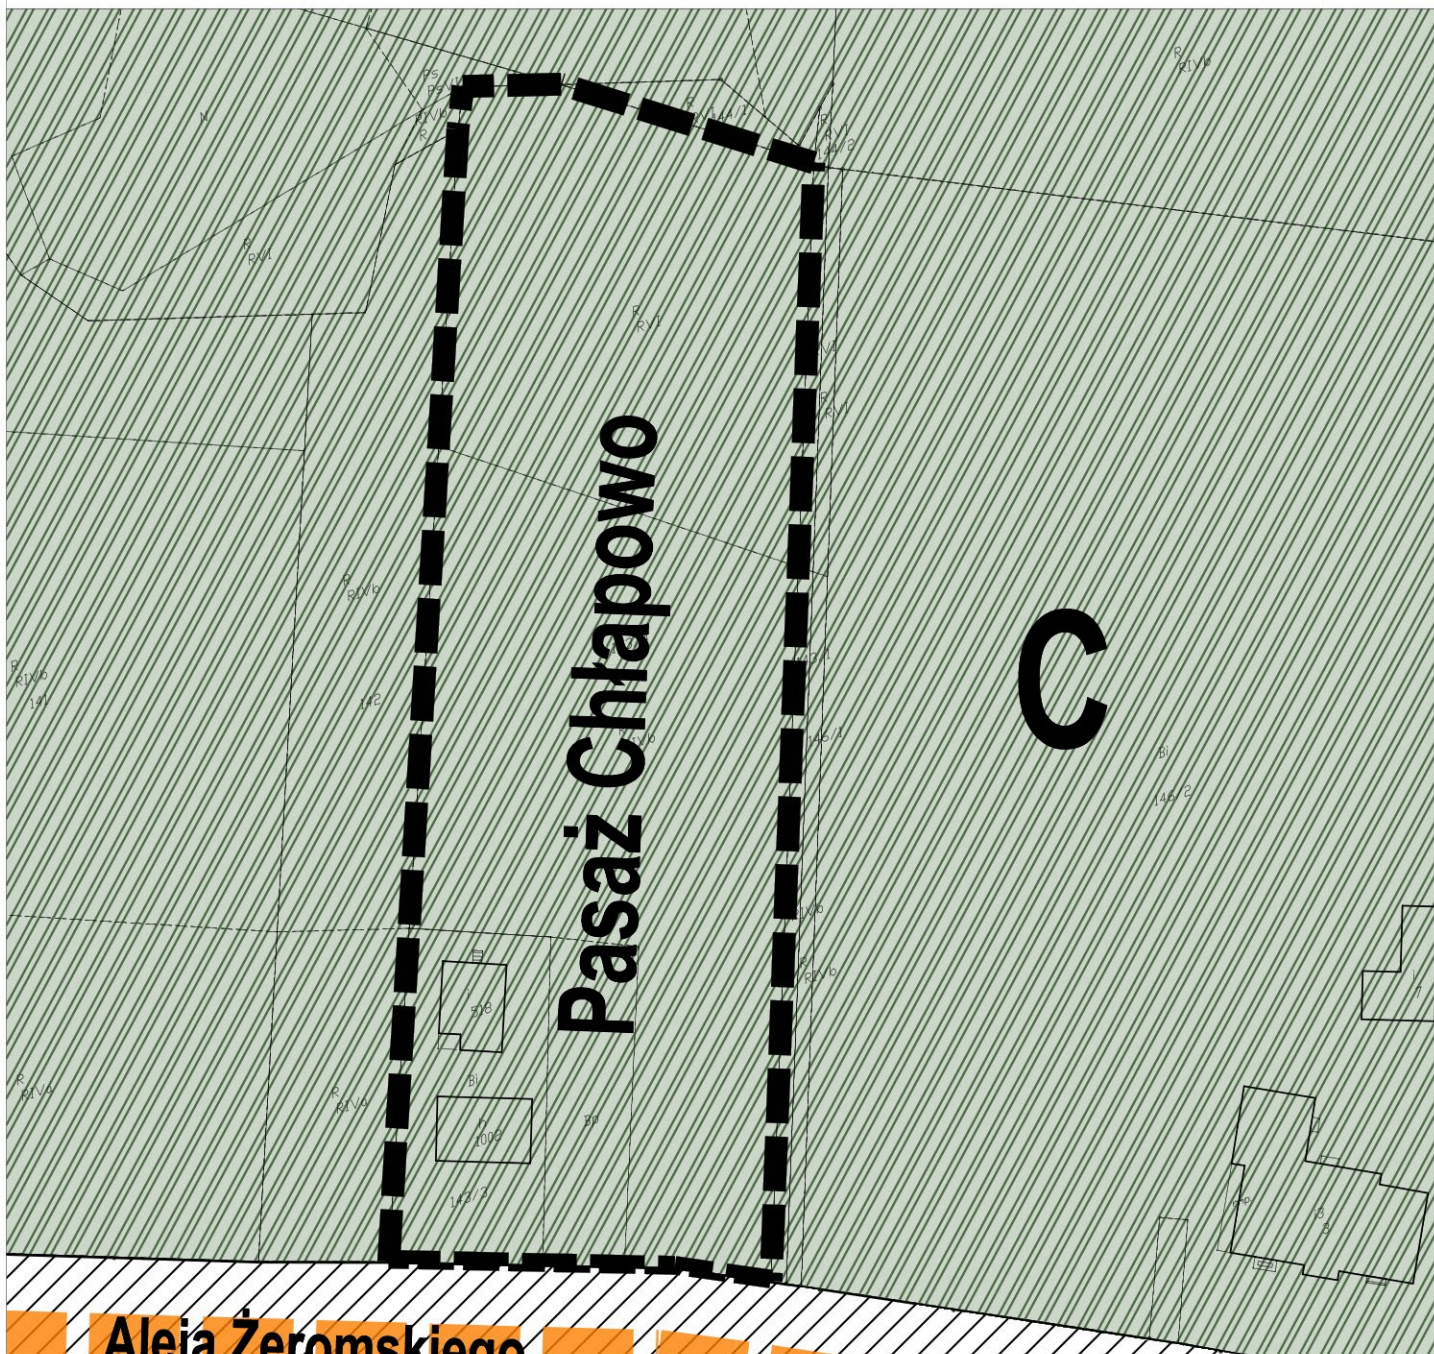

Załącznik szczegółowy nr 2.5
 Reklama sezonowa
 - Pasaż Chłapowo

Skala 1 : 1000



Oznaczenia:

-  Granica terenu reklamy sezonowej
-  Drogi o znaczeniu ponadlokalnym - istniejące
-  Ochrona walorów kulturowych układu drogowego - "Droga ku słońcu"
-  Strefa łącznego zasięgu przestrzennego prawnych form ochrony przyrody: rezerwat przyrody, park krajobrazowy, obszar chronionego krajobrazu, Natura 2000
-  **B** Obszar tonowania reklam w strefie zurbanizowanej
-  **C** Obszar ciszy reklamowej