


RZUT WIEŻA PARTER

Zestawienie pomieszczeń wieży partier		Powierzchnia
Nr	Nazwa	
W1.01	KLATKA SCHODOWA	12.75 m ²
W1.02	POM. GOSPODARCZE	3.33 m ²
W1.03	POMIESZCZENIE	12.59 m ²
W1.04	POMIESZCZENIE	13.56 m ²
W1.05	SANITARIAT	2.98 m ²
W1.06	POMIESZCZENIE	24.79 m ²
W1.07	POMIESZCZENIE	7.19 m ²
		77.19 m ²

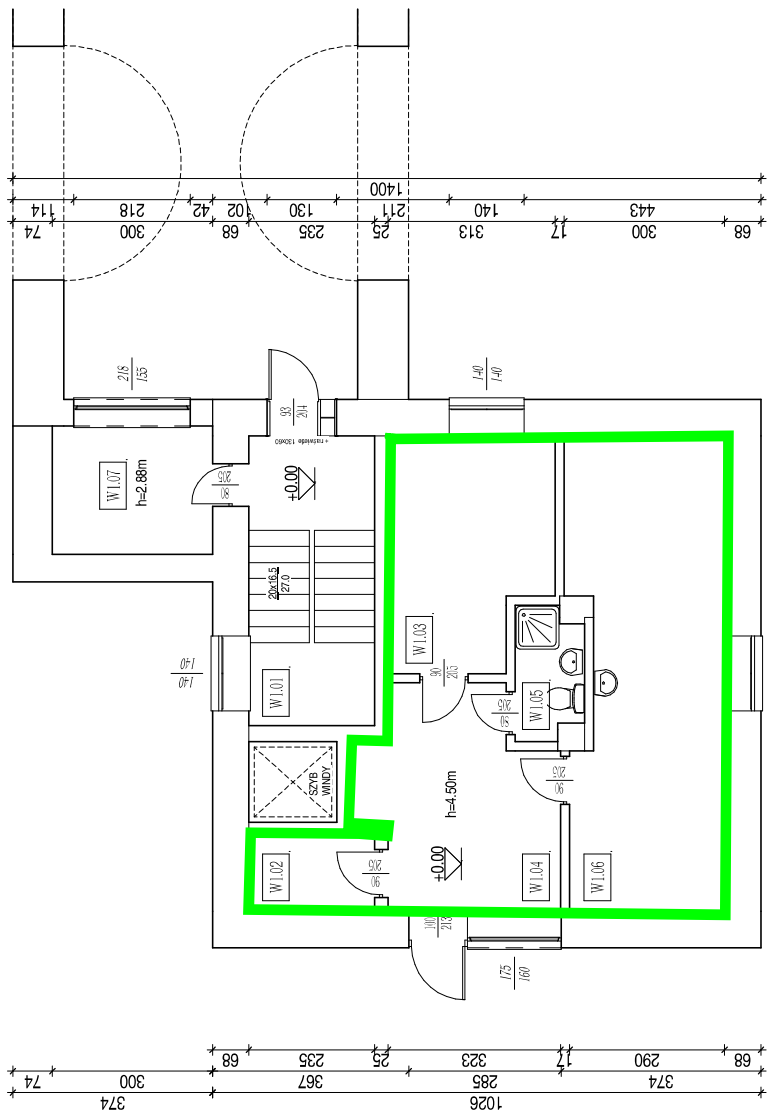

projekt:
**INWENTARYZACJA ARCHITEKTONICZNA BUDYNKU
 UŻYTECZNOŚCI PUBLICZNEJ - FATUSZA URZĘDU
 MIEJSKIEGO WRAZ Z WIEŻĄ I ŁACZNIKIEM
 KONCEPCJA ADAPTACJI PODDASZA, KONCEPCJA
 KOLORYSTYCZNA ELEWACJI**

inwestor:
 Gmina Miasta Władysławowa
 84-120 Władysławowo ul.Gen.J.Hallera 19

tytuł:
INWENTARYZACJA

tema:
RZUT WIEŻA PARTER

data:
 12/2011

skala:
 1 : 100

numer planu i.c.d.:
W 01

opracowanie:
 Aleksandra Lipska